



SINDACO  
dott. avv. Salvatore PERUGINI  
ASS. ALLE POLITICHE URBANISTICHE  
ing. Domenico GENISE  
DIRIGENTE V SETTORE  
PIANIFICAZIONE E GESTIONE DEL  
TERRITORIO SVILUPPO LOCALE E  
DELL'AREA URBANA  
arch. Sabina BARRESI

A.T.I.: **POLITECNICA**  
INGEGNERIA E ARCHITETTURA  
(Mandatario)

**MUVING** s.r.l.  
architettura ingegneria territorio

**RAD**

Prof. Arch.  
**Gianluigi NIGRO**  
(Coordinatore scientifico)

dott. geol.  
**Emilio MALETTA**  
(studio geologico)

dott. agr.  
**Michele BORRELLI**  
(studio agropedologico)

ELABORATO



SCHEMA DI MASSIMA DEL PIANO  
**TEMI PROGETTUALI**

CODICE ELABORATO  
**SMA107**

ARGOMENTO	DOC. E PROG.	FASE	REVISIONE
PS	CS	LS11	G 0

CARTELLA:	FILE NAME:	NOTE:	PROT.	SCALA:	
01		1=1 A1	4225	1:20000	
5					
4					
3					
2					
1					
0	EMMISSIONE	28/07/2010	GRITTI	GRITTI	GIACOBBAZI
REV.	DESCRIZIONE	DATA	REDATTO	VERIFICATO	APPROVATO

Il presente progetto è il frutto del lavoro dei professionisti associati in Politecnica. A termine di legge tutti i diritti sono riservati.  
E' vietata la riproduzione in qualsiasi forma senza autorizzazione di POLITECNICA Soc. Coop.  
Politecnica aderisce al progetto Impatto zero di Ligabue®.  
Le emissioni di CO2 di questo progetto sono compensate con la creazione di nuove foreste.

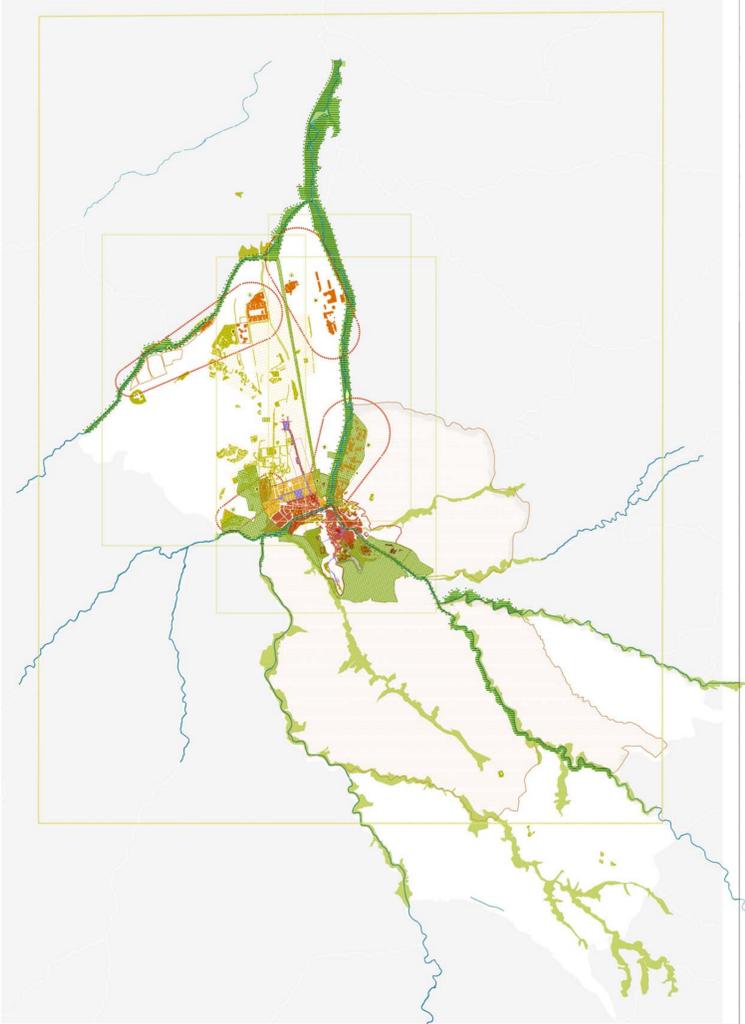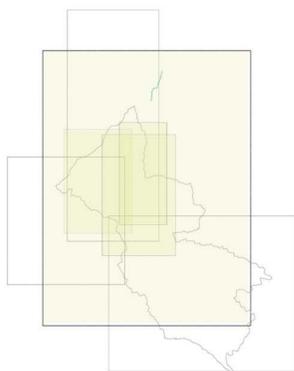

TEMA 1  
scala 1:50000

DOCUMENTO PRELIMINARE

