



SINDACO  
dott. avv. Salvatore PERUGINI  
ASS. ALLE POLITICHE URBANISTICHE  
ing. Domenico GENISE  
DIRIGENTE V SETTORE  
PIANIFICAZIONE E GESTIONE DEL  
TERRITORIO SVILUPPO LOCALE E  
DELL'AREA URBANA  
arch. Sabina BARRESI

A.T.I.: **POLITECNICA**  
INGEGNERIA E ARCHITETTURA  
(Mandataria)

**MUVING** s.r.l.  
architettura ingegneria territorio

**RAD**

Prof. Arch.  
**Gianluigi NIGRO**  
(Coordinatore scientifico)

dott. geol.  
**Emilio MALETTA**  
(studio geologico)

dott. agr.  
**Michele BORRELLI**  
(studio agropedologico)

ELABORATO

SCHEMA DI MASSIMA DEL PIANO  
**TEMI PROGETTUALI**



CODICE ELABORATO  
**SMAI08**

ARGOMENTO	DOC. E PROG.	FASE	REVISIONE
PS	CS	LS12	G 0

CARTELLA:	FILE NAME:	NOTE:	PROT.	SCALA:
01		1=1 A1	4225	1:20000

REV.	DESCRIZIONE	DATA	REDAITO	VERIFICATO	APPROVATO
0	EMISSIONE	28/07/2010	GRITTI	GRITTI	GIACOBBAZI

Il presente progetto è il frutto del lavoro dei professionisti associati in Politecnica. A termine di legge tutti i diritti sono riservati.  
E' vietata la riproduzione in qualsiasi forma senza autorizzazione di POLITECNICA Soc. Coop.  
Politecnica aderisce al progetto Impatto zero di Digione®.  
Le emissioni di CO2 di questo progetto sono compensate con la creazione di nuove foreste.

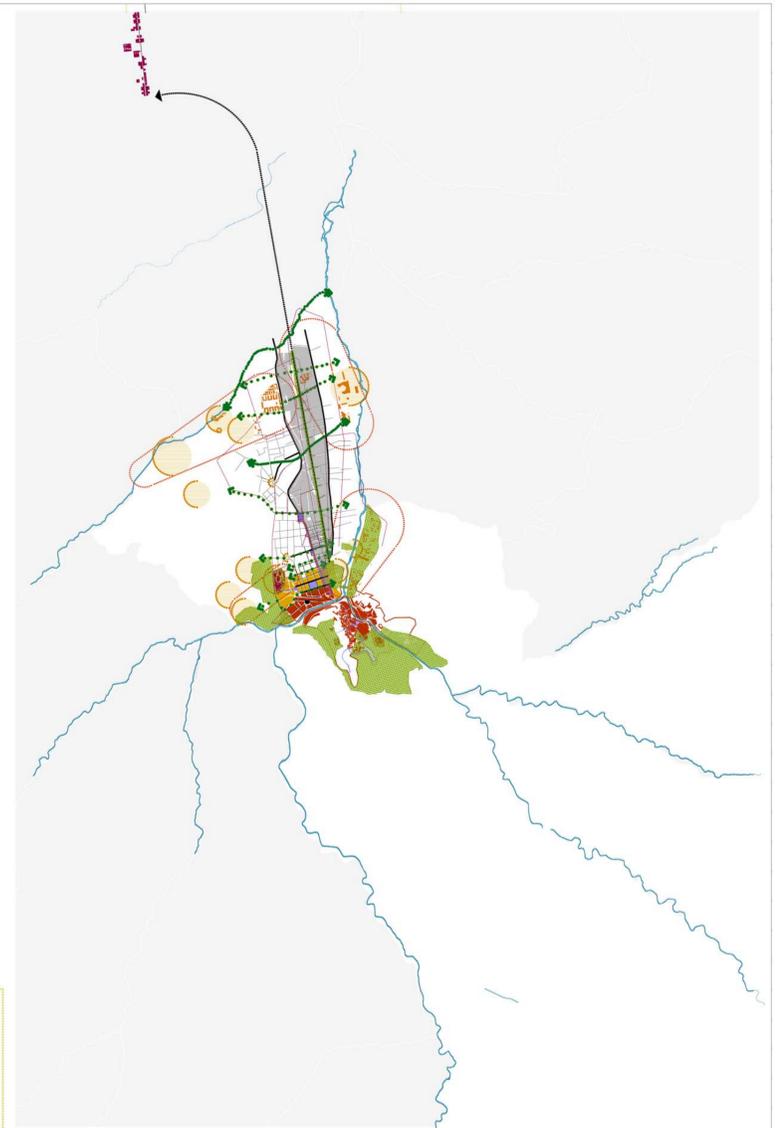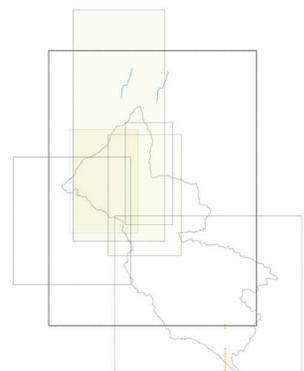

T2  
SCALA 1:50000

DOCUMENTO PRELIMINARE

